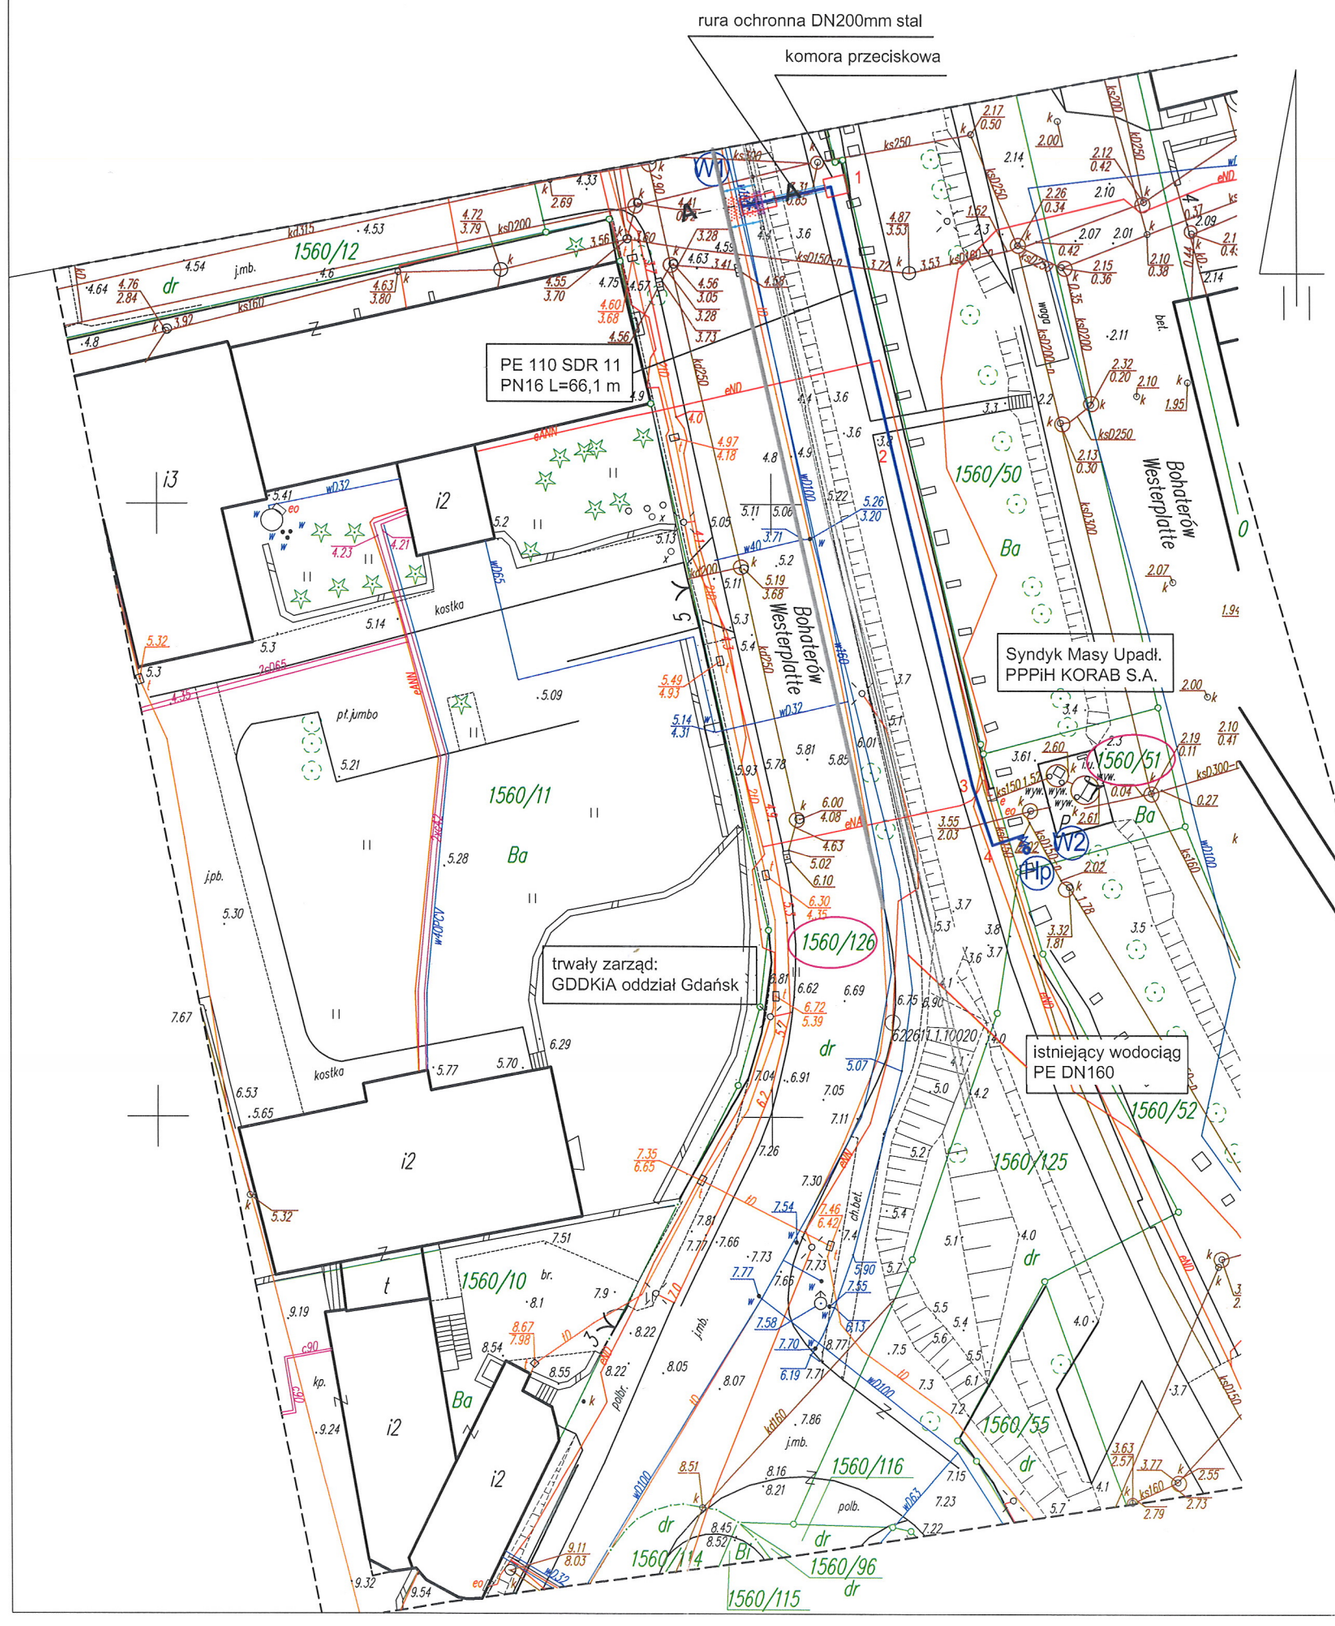

Mapa do celów projektowych 1:500
woj.: pomorskie
gm.: m. Ustka [221201_1]
obręb: Ustka [0001]
obiekt: dz. Nr 1560/51, 1560/126

Mapa wykonana we wrześniu 2018r. przez Z.U.G. "GEO–NORD" w Ustce.
Mapa aktualna na dzień 06.09.2018r.

– – – – – – – – *zakres aktualizacji mapy*

Wykazane na mapie granice nieruchomości przyjęto z ewidencji gruntów według zbiorów zasobów danych PZGiK.
W wyniku postępowania rozgraniczeniowego granice i powierzchnie nieruchomości mogą ulec zmianie.

Mapę sporządzono bez ustalenia służebności ujawnionych w księgach wieczystych.

Geodezyjny układ współrzędnych płaskich "2000 strefa 6". Układ odniesienia wysokości Kronsztad "86".

W zakresie mapy znajdują się punkty osnowy geodezyjnej prawem chronione przed zniszczeniem: 622611.1.10020.

ID: 6640.1902.2018

Obiekty nie objęte bazą danych BDOT 500:

. . . . . *żywopłot*

wykonał: geodeta Jerzy Malinowski
nr upr. 7908, zakres uprawnień 1 i 2

LEGENDA:

- PROJ. ODTWORZENIE TERENU nawierzchnia z betonu asfaltowego
- ISTNIEJĄCY MUR OPOROWY
- A — PRZEKROJE KONSTRUKCYJNE
- GRANICA DZIAŁEK
- 30/3 — NUMER DZIAŁKI

N

PROJEKTY I NADZÓR
MARCIN WĄCHNICKI
ul. Krzywa 48, 76-200 Słupsk
kom.: 507 565 061
e-mail: mwachnicki@gmail.com

INWESTYCJA:

Odtworzenie nawierzchni dla inwestycji lokalizacji przyłącza wodociągowego w pasie drogowym drogi krajowej nr 21

INWESTOR:

Wodociągi Ustka Sp. z o.o.
ul. Ogrodowa 14
76-270 Ustka

FAZA: PROJEKT BUDOWLANY

TYTUŁ RYSUNKU: PLAN ZAGOSPODAROWANIA TERENU

BRANŻA:	SKALA:
DROGOWA	1:500

PROJEKTANT:	PODPIS:
mgr inż. Marcin Wąchnicki upr. nr ZAP/0040/POOD/08 spec. drogowa bez ograniczeń	
OPRACOWAŁA:	PODPIS:
inż. Martyna Wiśniewska	

DATA:	NR RYSUNKU:
LISTOPAD 2018	1

SZCZEGÓŁ KONSTRUKCYJNY ŚCIEŻKI ROWEROWEJ

Skala 1:50

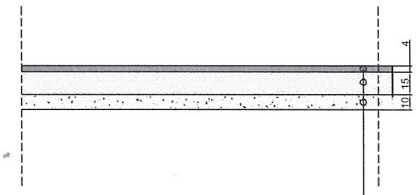

WARTSWA ŚCIERALNA Z AC5S gr. 4cm
PODBUDOWA: KRUSZYWO ŁAMANE
STABILIZOWANE MECHANICZNIE #0/31,5 gr. 15 cm
WARSTWA ODCINAJĄCA Z PIASKU (Is=0,97) gr. 10 cm

PROJEKTY I NADZÓR
MARCIN WĄCHNICKI
ul. Krzywa 48, 76-200 Słupsk
kom.: 507 565 061
e-mail: mwachnicki@gmail.com

INWESTYCJA:

Odtworzenie nawierzchni dla inwestycji lokalizacji przyłącza wodociągowego w pasie drogowym drogi krajowej nr 21

INWESTOR:

Wodociągi Ustka Sp. z o.o.
ul. Ogrodowa 14
76-270 Ustka

FAZA:

PROJEKT BUDOWLANY

TYTUŁ RYSUNKU:

PRZEKROJE KONSTRUKCYJNE

BRANŻA:	SKALA:
DROGOWA	1:50

PROJEKTANT:	PODPIS:
mgr inż. Marcin Wąchnicki upr. nr ZAP/0040/POOD/08 spec. drogowa bez ograniczeń	
OPRACOWAŁA	PODPIS:
inż. Martyna Wiśniewska	

DATA:	NR RYSUNKU:
LISTOPAD 2018	2