Mapa do celów projektowych 1:500
woj.: pomorskie
gm.: m. Ustka [221201_1]
obręb: Ustka [0001]
obiekt: dz. Nr 1560/51, 1560/126

Mapa wykonana we wrześniu 2018r. przez Z.U.G. "GEO-NORD" w Ustce.
Mapa aktualna na dzień 06.09.2018r.

– – – – – zakres aktualizacji mapy

Wykazane na mapie granice nieruchomości przyjęto z ewidencji gruntów według zbiorów zasobów danych PZGiK.
W wyniku postępowania rozgraniczeniowego granice i powierzchnie nieruchomości mogą ulec zmianie.

Mapę sporządzono bez ustalenia służebności ujawnionych w księgach wieczystych.

Geodezyjny układ współrzędnych płaskich "2000 strefa 6".
Układ odniesienia wysokości Kronsztad "86".

W zakresie mapy znajdują się punkty osnowy geodezyjnej prawem chronione przed zniszczeniem: 622611.1.10020.

ID: 6640.1902.2018

Obiekty nie objęte bazą danych BDOT 500:

żywopłot

wykonał: geodeta Jerzy Malinowski
nr upr. 7908, zakres uprawnień 1 i 2

GEODETA UPRAWNIONY
Jerzy Malinowski
UPRAWNIENIA NR 7908
ZAKŁAD USŁUG GEODEZYJNYCH
"GEO-NORD"

Poświadcza się, że niniejszy dokument został opracowany w wyniku prac geodezyjnych i kartograficznych, których rezultaty zawiera operat techniczny wpisany do ewidencji materiałów państwowego zasobu geodezyjnego i kartograficznego

Organ prowadzący państwowy zasób geodezyjny i kartograficzny	STAROSTA SŁUPSKI
Identyfikator ewidencyjny materiału zasobu - operatu technicznego	P.2212.2018.2808
Data wpisania operatu technicznego do ewidencji materiałów zasobu	13 09 2018
Imię i nazwisko i podpis osoby reprezentującej organ	Kancelerska z up. STAROSTY

Małgorzata Kancelerska
INSPEKTOR
WOJEWÓDZKI OŚRODEK KARTOGRAFII

Trasa przyłącza wodciągowego
skala 1:500

LEGENDA:
- Projektowane przyłącze wodociągowe do istn. przepompowni ścieków
- Hp — Proj. hydrant DN 80 podziemny
- W1 — Proj. Węzeł wodociągowy

Oświadczam że niniejszy projekt jest sporządzony na kopii mapy do celów projektowych zgodnej z oryginałem mapy do celów projekowych zaewidencjonowanej pod numerem P.2212.2018.2808, w zakresie symboli, znaków, treści oraz skali.

Jednostka projektująca:
PRACOWNIA PROJEKTOWA PROCEDO INSTAL
ul. Norwida 9/10, 76-200 Słupsk, NIP 8392746766, REGON 221468462, tel. 793-807-776

Inwestor: WODOCIĄGI Sp. z o.o. ul. Ogrodowa 14 76-270 Ustka	Tytuł rysunku: Trasa przyłącza wodociągowego
Obiekt budowlany: Istniejąca przepompownia ścieków w ul. Westerplatte w Ustce dz. nr 1560/126, 1560/50, 1560/51	Projekt: Budowa przyłącza wodociągowego do istniejącej przepompowni ścieków

Projektant: mgr inż. Dorota Zygmunt POM/0231/POOS/14 specjalność: sieci i instalacje sanitarne				
Data: 09.2018	BRANŻA SANITARNA	SKALA 1:500	NR RYS S1	NR STRONY .....

Profil podłużny sieci wodociągowej

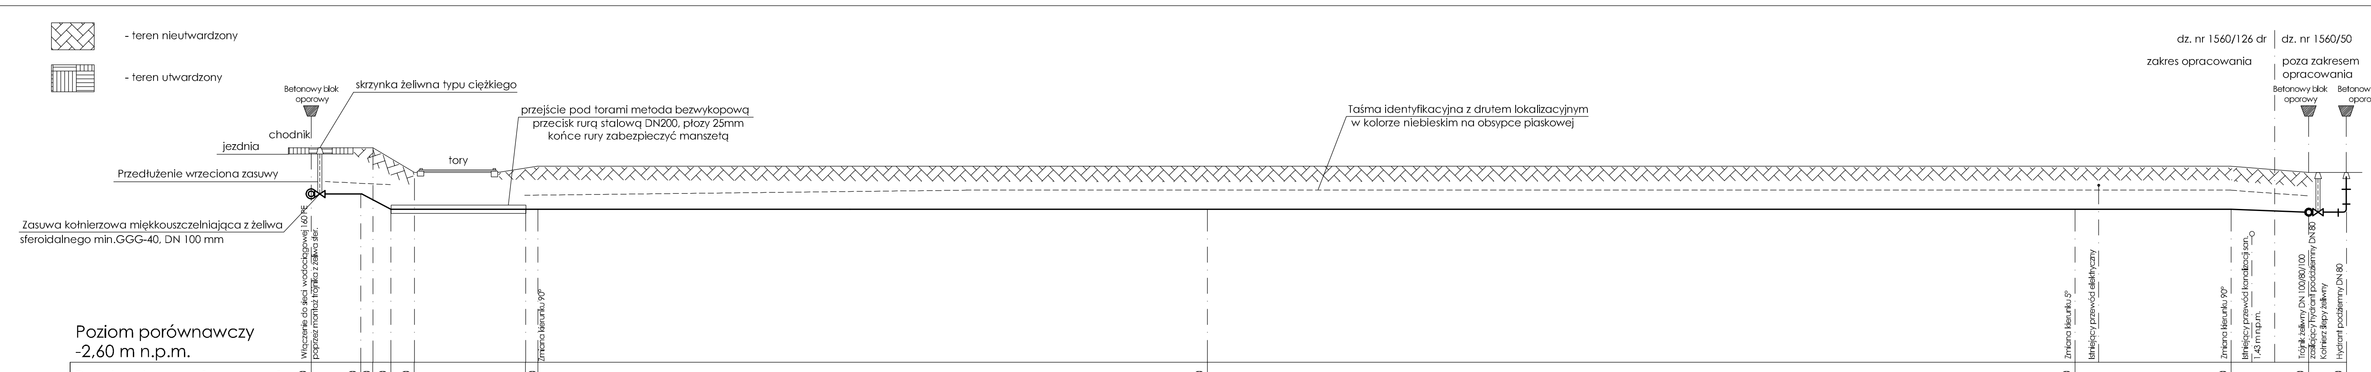

| | | |

SCHEMATY:

WĘZEŁ "W2"

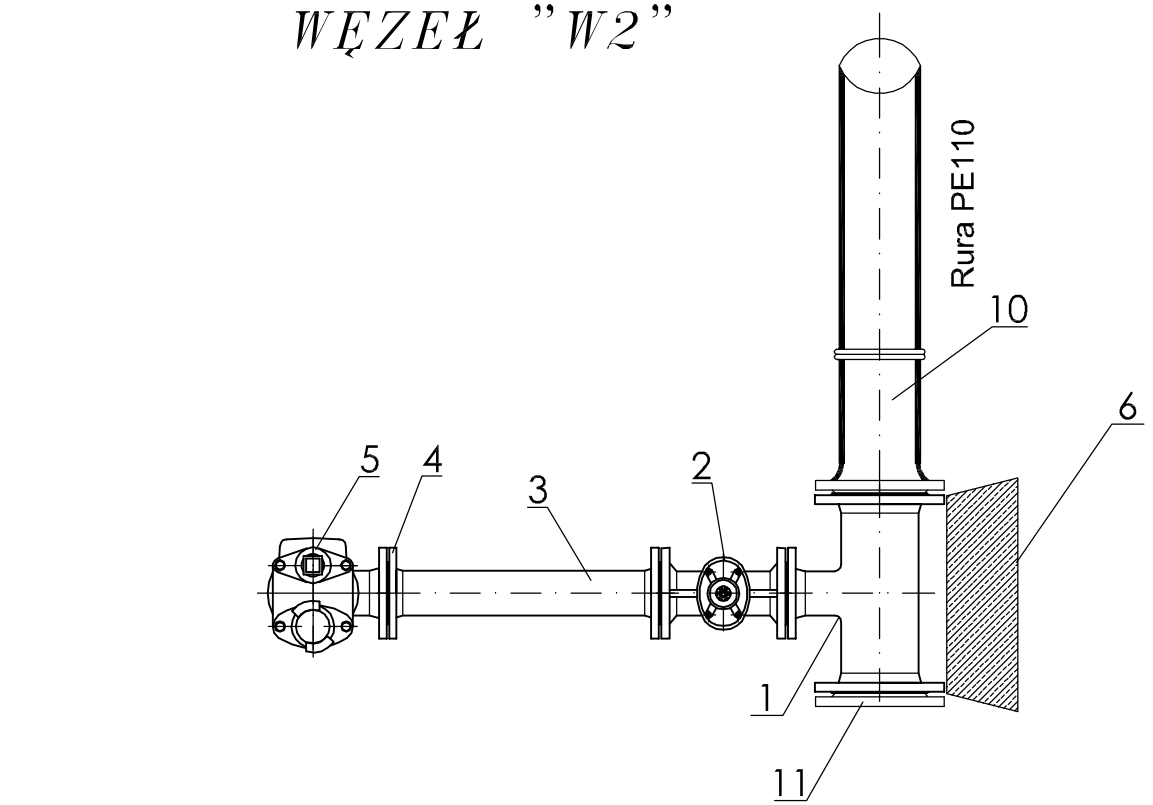

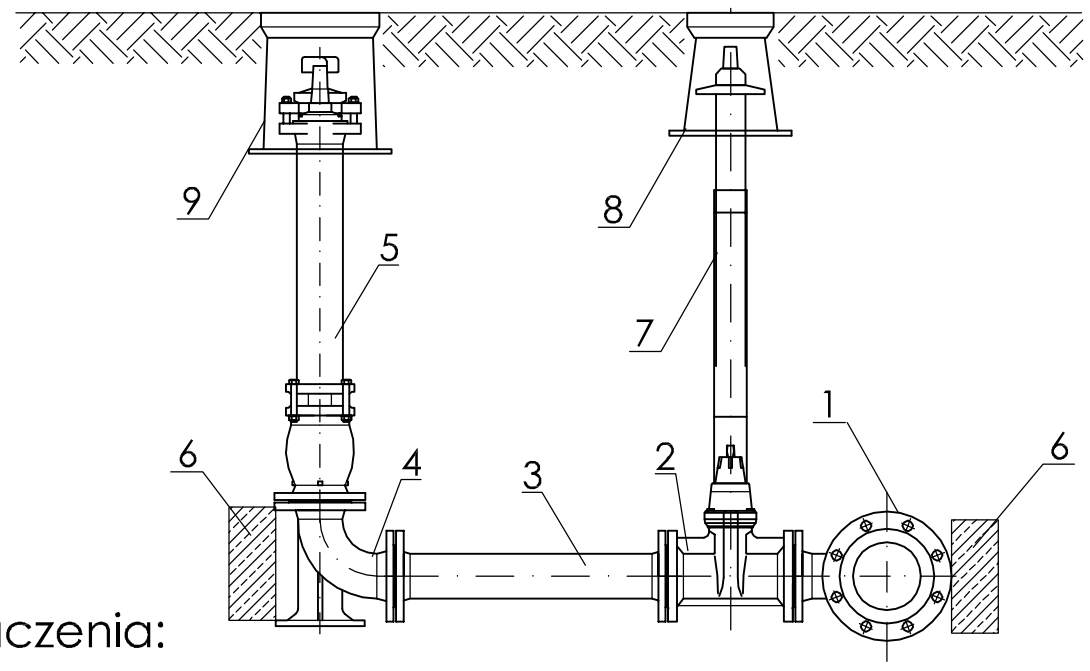

Oznaczenia:

1. Trójnik kołnierzowy z żeliwa sferoidalnego DN100/80/100 mm
2. Zasuwa klinowa kołnierzowa żeliwna DN 80 mm
3. Króciec żeliwny kołnierzowy DN 80 mm
4. Kolano ze stopą sprzężoną DN 80 mm
5. Hydrant poddziemny DN 80 mm
6. Blok oporowy
7. Obudowa do zasuwy typ teleskopowy
8. Skrzynka uliczna do zasuw
9. Skrzynka uliczna do hydrantu
10. Tuleja kołnierzowa do zgrzewania PE Ø 160 mm+kołnierz stalowy
11. Kołnierz pełny DN100

WĘZEŁ "W1"

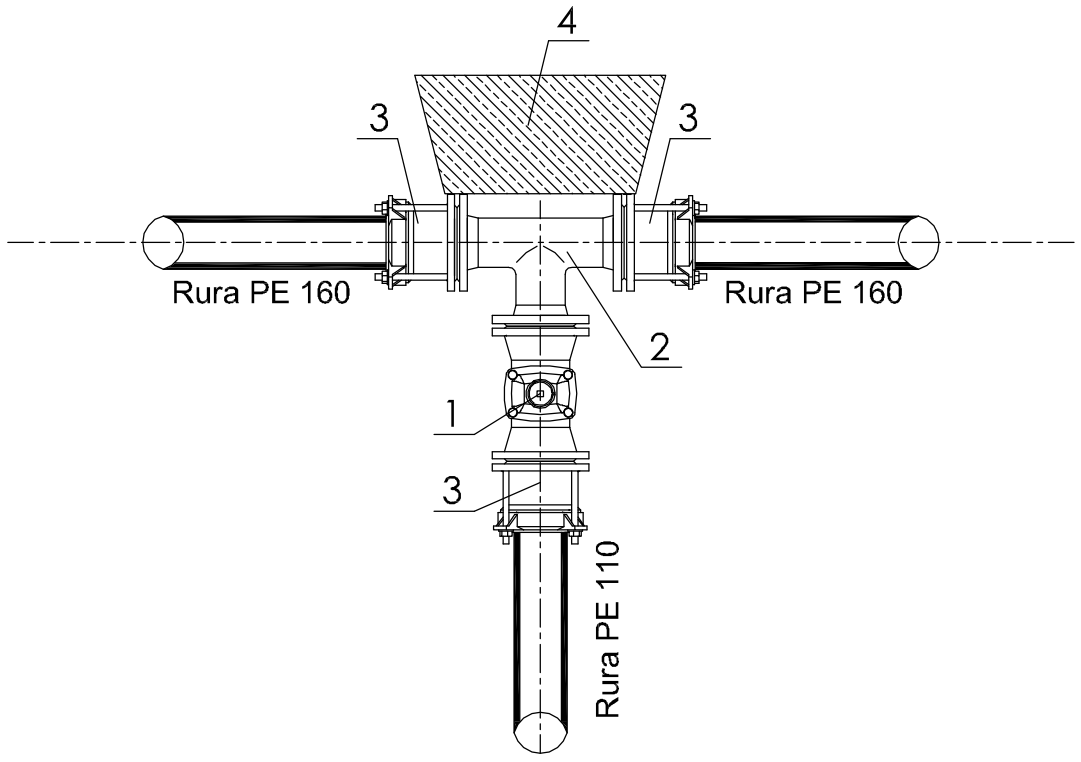

Oznaczenia:

1. Zasuwa klinowa kołnierzowa żeliwna DN 80 mm
2. Trójnik kołnierzowy z żeliwa sferoidalnego DN 150/80 mm
3. Łącznik rurowo-kołnierzowy do rur PVC/PE DN 80 mm
4. Blok oporowy

Jednostka projektująca:

PRACOWNIA PROJEKTOWA PROCEDO INSTAL

ul. Norwida 8/10, 76-200 Słupsk, NIP 8392746766, REGON 221488482, tel: 793-807-776

Inwestor: WODOCIĄGI Sp. z o.o. ul. Ogrodowa 14 76-270 Ustka	Tytuł rysunku: Schematy węzłów wodociągowych "W1" i "W2"
Obiekt budowlany: Istniejąca przepompownia ścieków w ul. Westerplatte w Ustce dz. nr 1560/126, 1560/50, 1560/51	Projekt: Budowa przyłącza wodociagowego do istniejącej przepompowni ścieków

Projektant:	mgr inż. Dorota Zygmunt POM/0231/POOS/14 specjalność: sieci i instalacje sanitarne	

Data:	BRANŻA	SKALA	NR RYS	NR STRONY
09.2018	SANITARNA	1:100	S3	.....

WODOCIĄGI USTKA
Sp. z o.o.
ul. Ogrodowa 14, 76-270 Ustka

DI.TM.462.2318.4.3702.2018

Ustka, dnia 15.11.2018 r.

Wodociągi Ustka Sp. z o.o.
ul. Ogrodowa 14
76-270 Ustka

Pismo z dn. 06.11.2018 r.; Znak
Sprawa: uzgodnienie projektu przyłącza wodociągowego do dz. nr 1560/51 na ul. Westerplatte w Ustce.

„Wodociągi Ustka" Sp. z o.o. **uzgadniają** przedłożony projekt przyłącza wodociągowego do dz. nr 1560/51 na ul. Westerplatte z następującymi uwagami:

- włączenie do sieci wykonać pod nadzorem pracowników "Wodociągów Ustka",
- próbę ciśnieniową przyłącza wodociągowego wykonać na ciśnienie 1 MPa,
- przy układaniu rurociągów wody wykonać podsypkę i zasypkę z piasku o gr. 20 cm,
- odbiorowi „Wodociągów Ustka" Sp. z o.o. podlegają: montaż przyłącza w stanie odkrytym (ze szczególnym uwzględnieniem włączenia do sieci miejskich),
- o zamiarze rozpoczęcia robót podlegających odbiorowi należy powiadomić „Wodociągi Ustka" Sp. z o.o. z minimum 3 dniowym wyprzedzeniem,
- przyłącze przed zasypaniem zainwentaryzować geodezyjnie i zgłosić do odbioru w stanie odkrytym do „Wodociągów Ustka" Sp. z o.o. z 7-dniowym wyprzedzeniem.

PREZES ZARZĄDU
dr inż. Krzysztof Czajkowski

Otrzymują:

1. Adresat.
2. DI aa.

Tel.: +48 59 814 47 27
Fax: +48 59 815 56 31
e-mail: biuro@wodociagi.ustka.pl

PeKaO S.A.: 17 1240 3770 1111 0000 4068 5003
BS w Ustce: 21 9315 0004 0000 2538 2000 0010
Kapitał zakładowy: 18 616 000,00 zł

NIP: 839-000-82-31
REGON: 770538080
KRS: 0000042674