

221201_1 gm. M. Ustka
0001 obr. Ustka dz. 384/4, 384/5, 384/7
skala 1 : 500

Mapa do celów projektowych
Sporządzona w kwietniu 2024 r.
przez Usługi Geodezyjne i Kartograficzne SMARTGEO

inż. Grzegorz Dwulit , uprawnienia nr 22834

Geodezyjny układ współrzędnych płaskich "2000 strefa 6"
Układ odniesienia wysokości PL-EVRF2007-NH
Mapa aktualna na dzień 06.04.2024 r.


-----zakres aktualizacji

ID : 6640.1053.2024

Mapa sporządzona bez ustalenia obciążeń służebnościami
gruntowymi ujawnionymi w księgach wieczystych

W zakresie mapy nie znajdują się punkty osnowy
geodezyjnej prawem chronione przed zniszczeniem.

Nie wyklucza się istnienia w terenie innych nie wykazanych
na niniejszej mapie urządzeń podziemnych, które nie były
zgłoszone do inwentaryzacji lub o których brak jest informacji
w instytucjach branżowych.

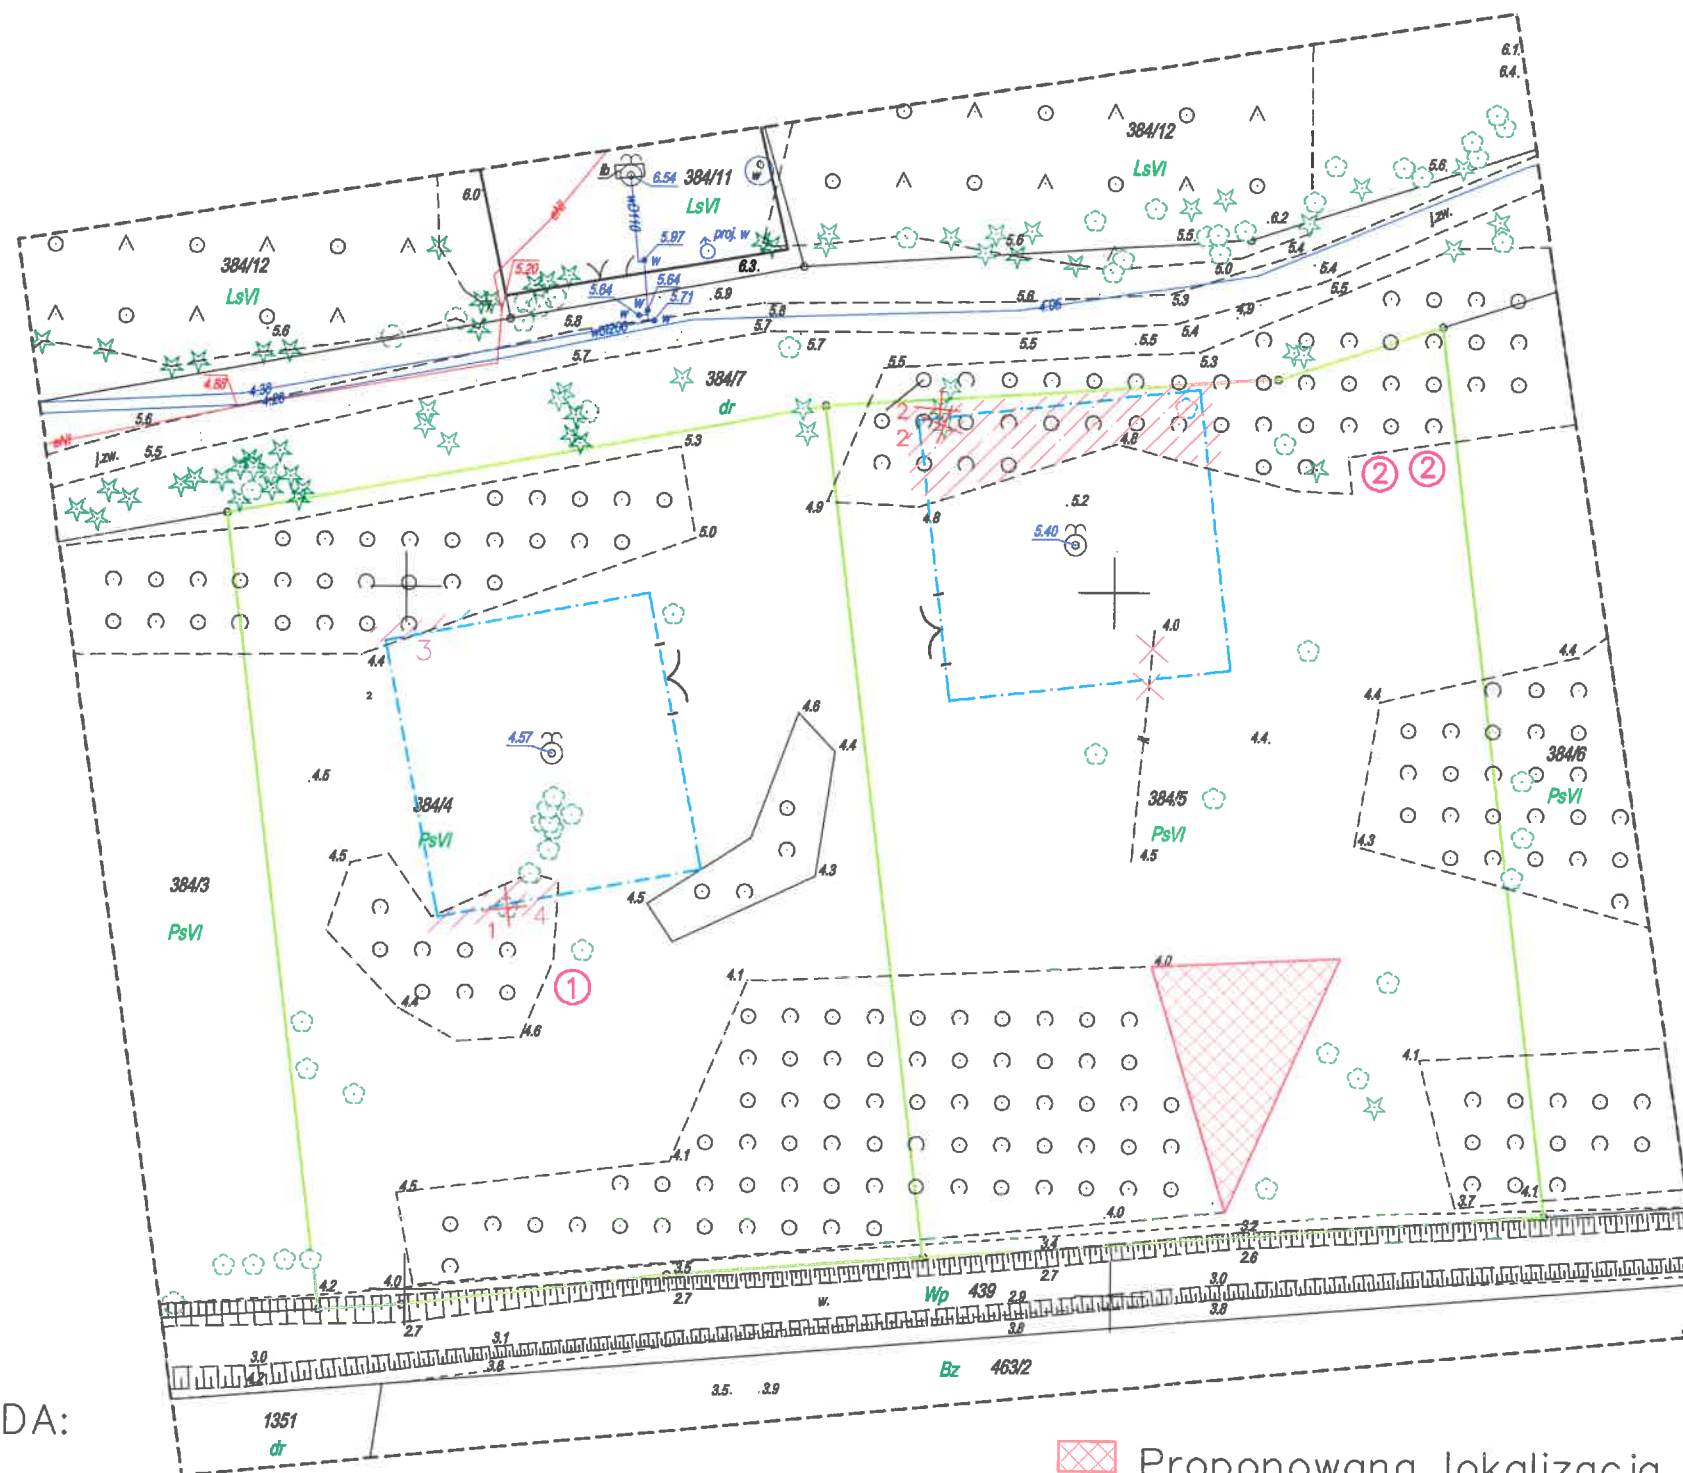

LEGENDA:

☠ Drzewa przeznaczone do usunięcia:

- 1 Brzoza brodawkowata (Betula Pedula) – 1 szt.
- 2 Sosna pospolita (Pinus silvestris) – 2 szt.

① Proponowana lokalizacja nasadzeń zastępczych:

- 1 Brzoza brodawkowata (Betula Pedula) – 1 szt.
- 2 Sosna pospolita (Pinus silvestris) – 2 szt.

▨ Krzewy przeznaczone do usunięcia
o powierzchni 118,2 m²

Gatunek: Wierzba Via (salix Caprea)

▨ Proponowana lokalizacja nasadzeń zastępczych krzewów (118,5 m²)

▭ Strefa ochrony bezpośredniej ujęcia wody podziemnej

Elementy niewymagające decyzji na wycinkę drzew i krzewów
na podstawie art. 83f ust. 1 Ustawy o ochronie przyrody:

▨ Krzewy rosnące w skupiskach o powierzchni do 25 m²

3 Skupisko krzewów o powierzchni 7,5 m²

4 Skupisko krzewów o powierzchni 19,5 m²

✕it✕ Drzewa owocowe