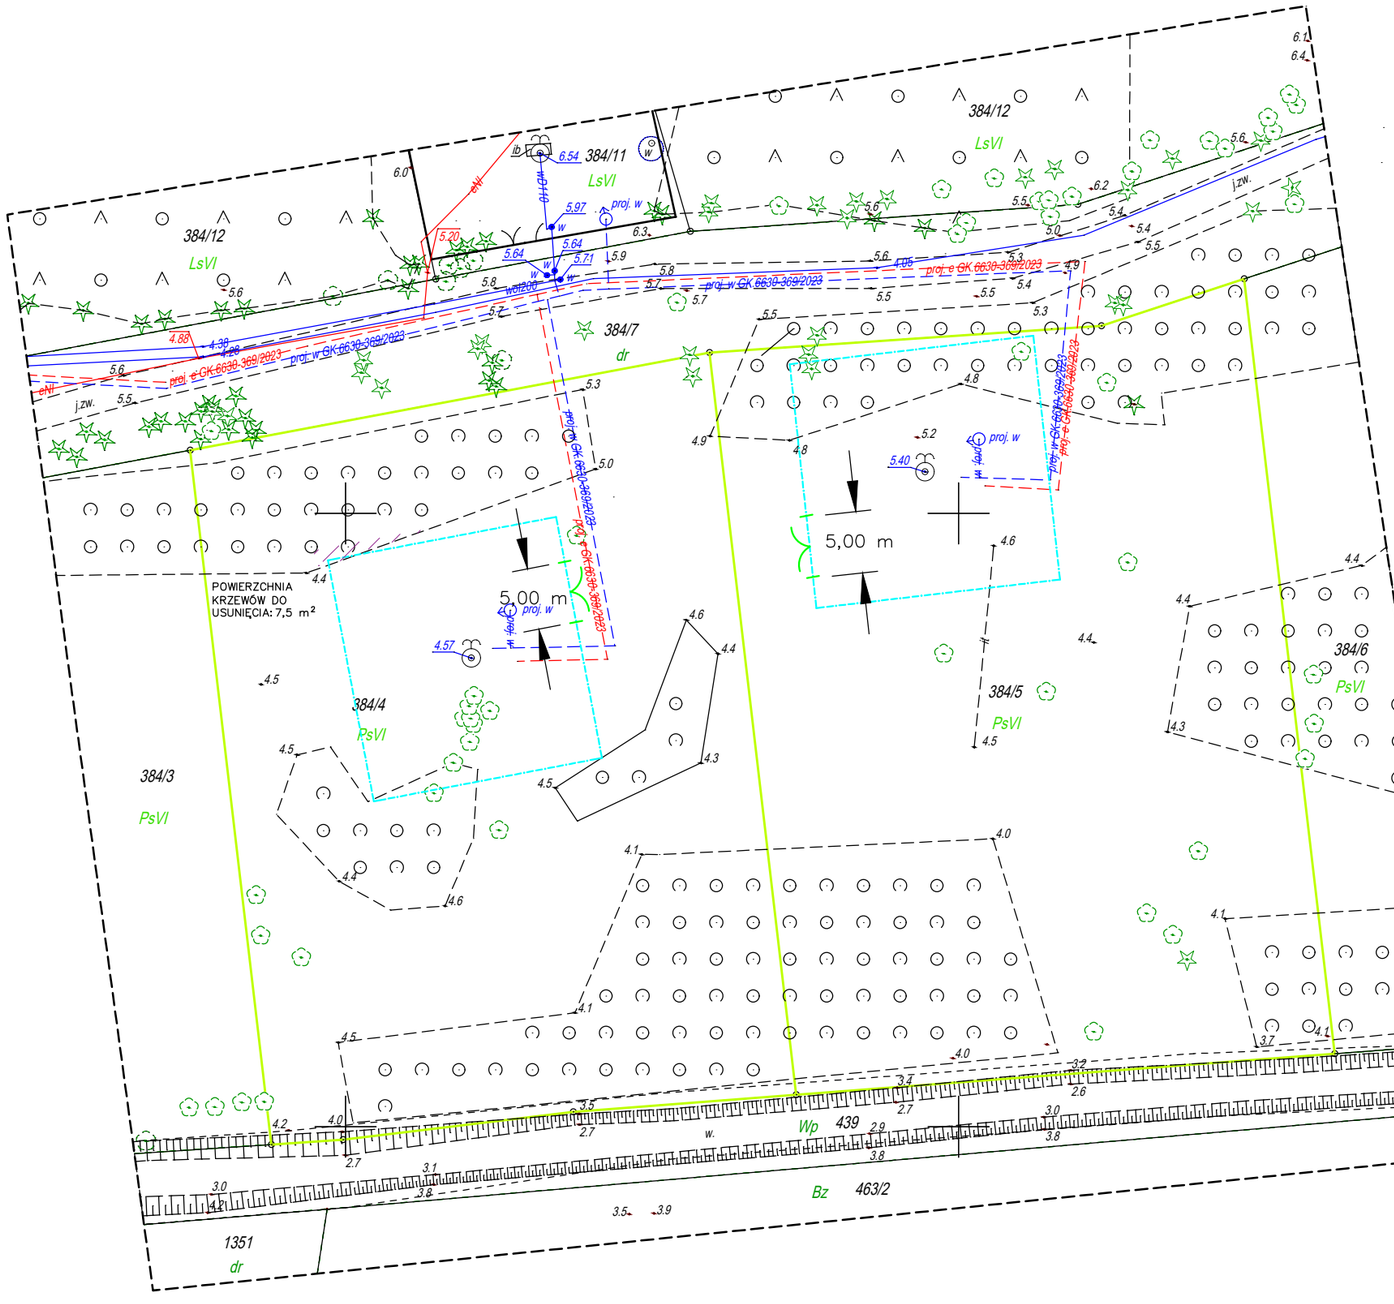

221201_1 gm. M. Ustka
0001 obr. Ustka dz. 384/4, 384/5, 384/7
skala 1 : 500

Mapa do celów projektowych
Sporządzona w kwietniu 2024 r.
przez Usługi Geodezyjne i Kartograficzne SMARTGEO

inż. Grzegorz Dwulit , uprawnienia nr 22834

Geodezyjny układ współrzędnych płaskich "2000 strefa 6"
Układ odniesienia wysokości PL-EVRF2007-NH
Mapa aktualna na dzień 06.04.2024 r.

~~zakres a~~ktualizacji

ID : 6640.1053.2024

Mapa sporządzona bez ustalenia obciążeń służebnościami gruntowymi ujawnionymi w księgach wieczystych.

W zakresie mapy nie znajdują się punkty osnowy geodezyjnej prawem chronione przed zniszczeniem.

Nie wyklucza się istnienia w terenie innych nie wykazanych na niniejszej mapie urzadzeń podziemnych, które nie były zgłoszone do inwetaryzacji lub o których brak jest informacji w instytucjach branżowych.